


**RV Weser v. 1885 e.V. Hameln**

**Anlage zum  
Hygiene- und Sicherheitskonzept  
Lageplan (Maßstab 1 : 250)**

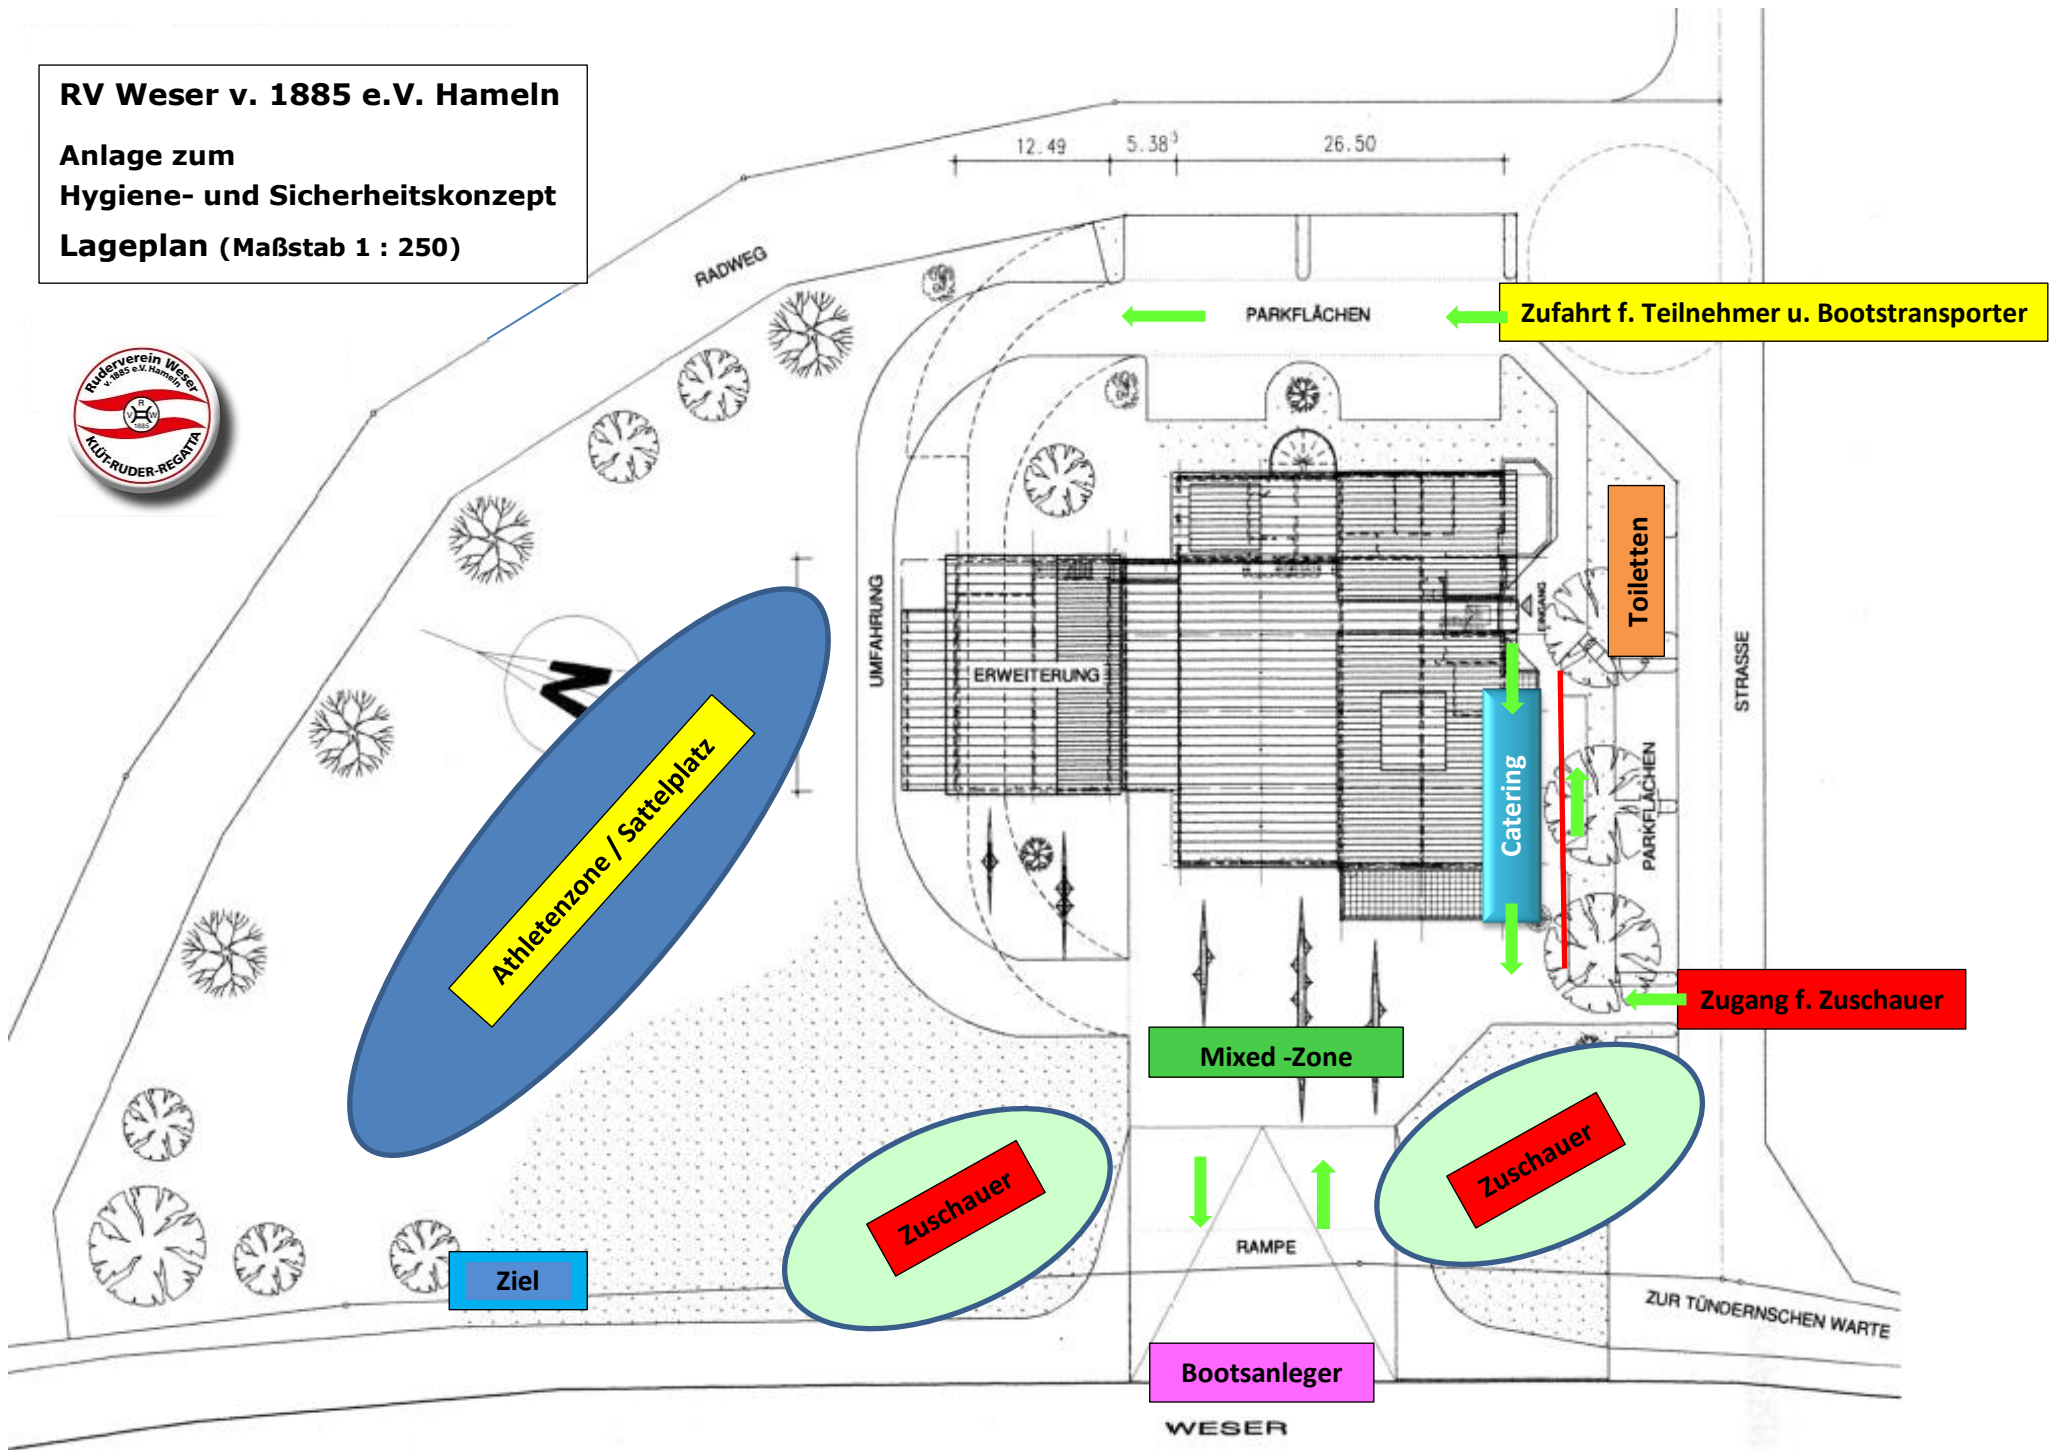

Zufahrt f. Teilnehmer u. Bootstransporter

Athletenzone / Sattelplatz

Ziel

Zuschauer

Mixed -Zone

Zuschauer

Bootsanleger

Catering

Toiletten

Zugang f. Zuschauer

PARKFLÄCHEN

PARKFLÄCHEN

UMFAHRUNG

ERWEITERUNG

RAMPE

STRASSE

ZUR TÖNDERNSCHEN WARTE

WESER